


Einbindung Landschaftsraum



Typologie

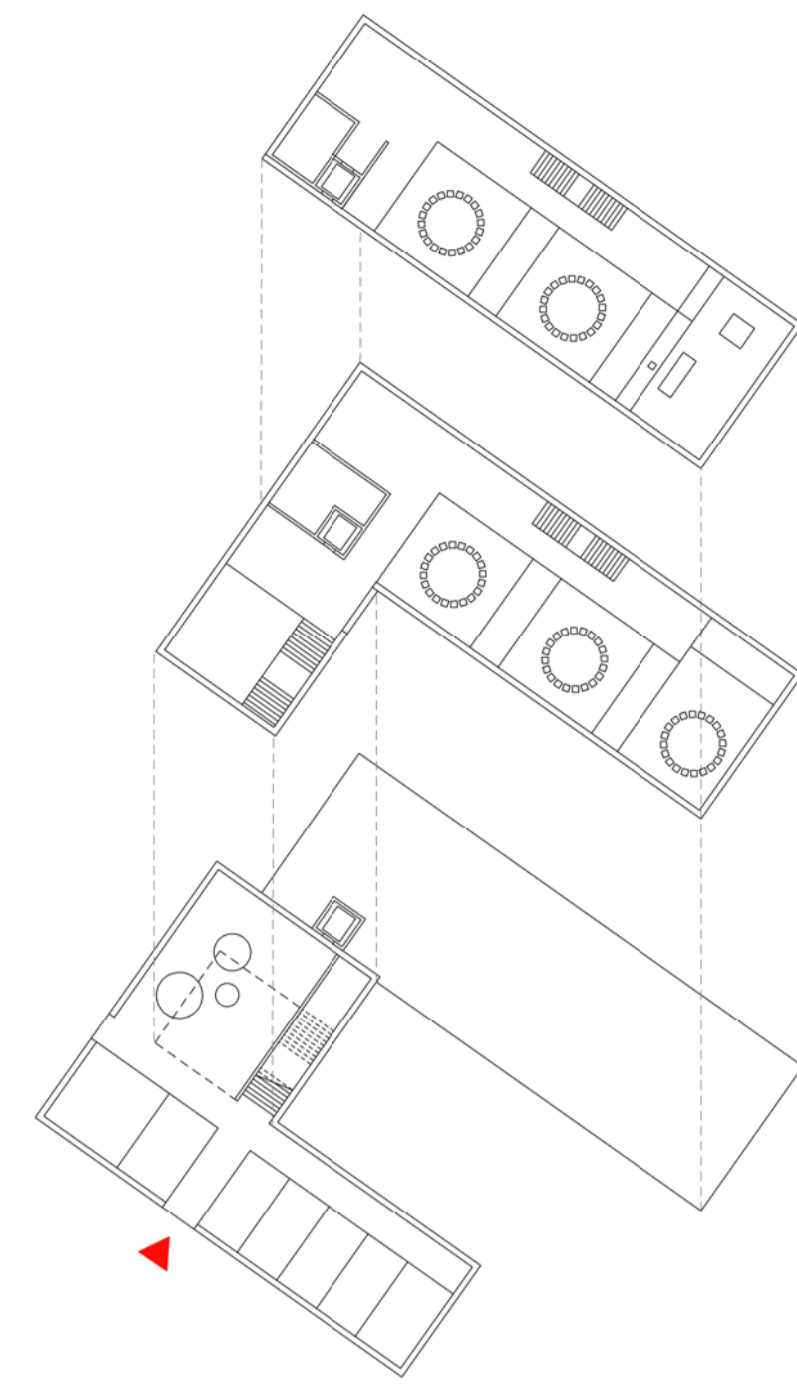


Bereich Kita M 1:500

Bereich Kita



Bereich Esslinger Str M 1:500

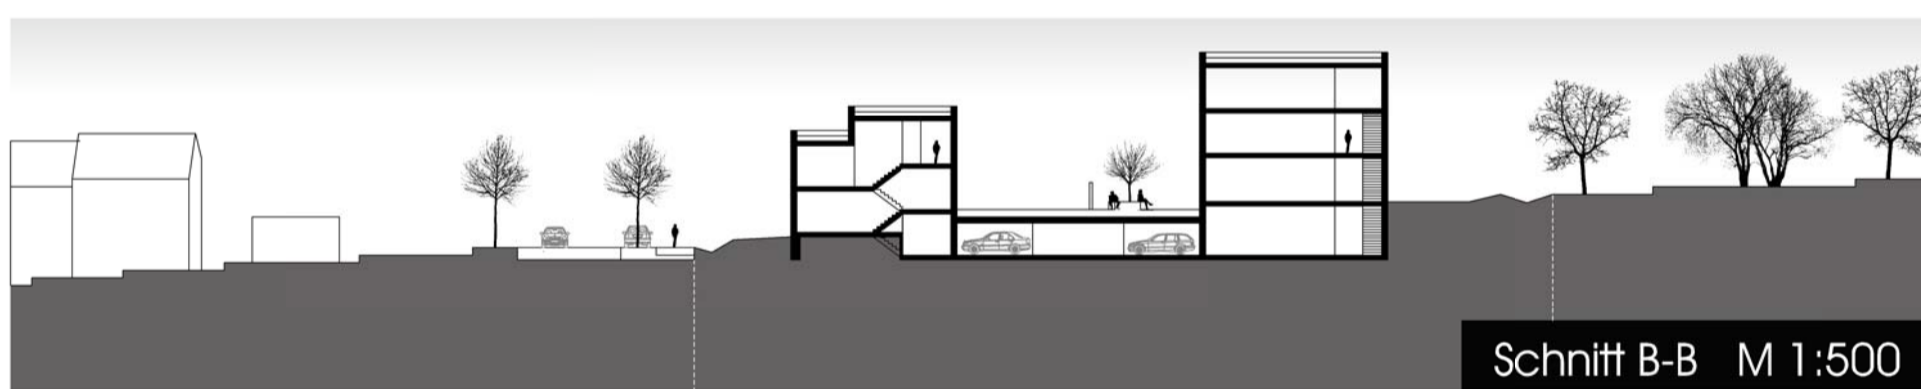

Schnitt B-B M 1:500





Typologie



Blick in die Wohnhöfe


Bereich Wohninseln

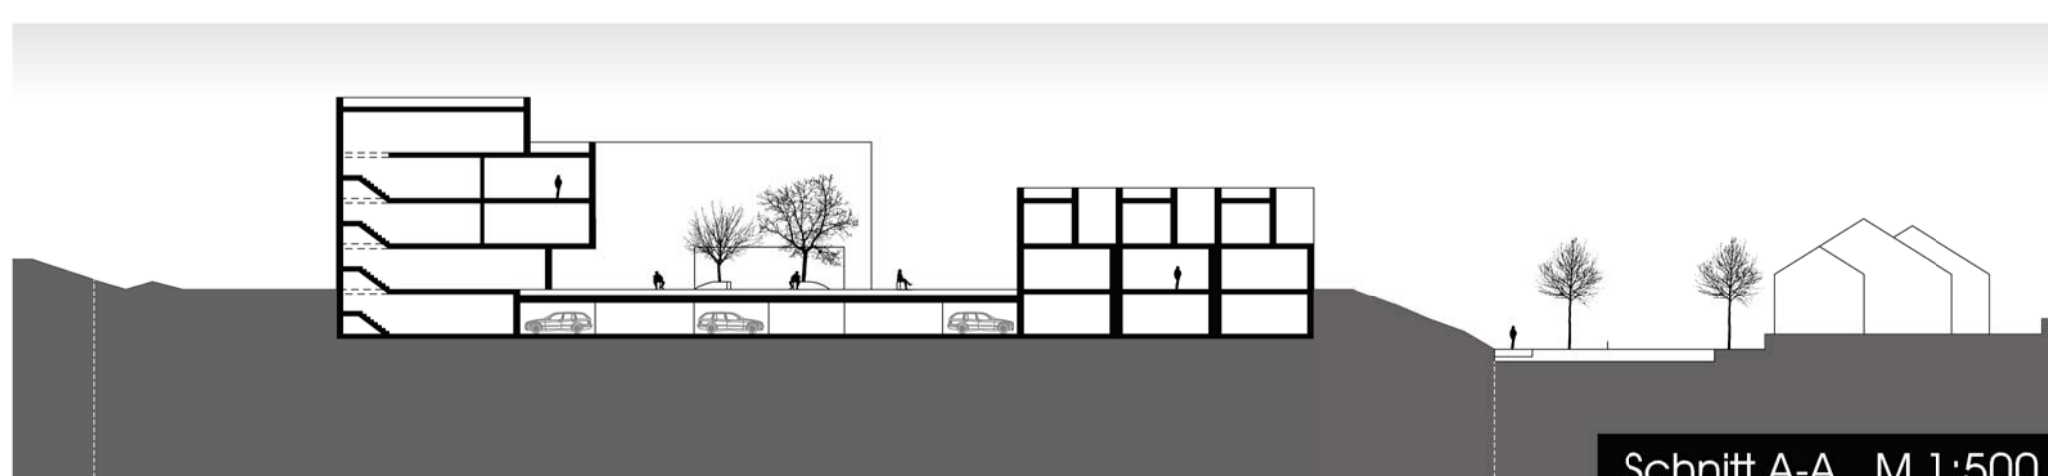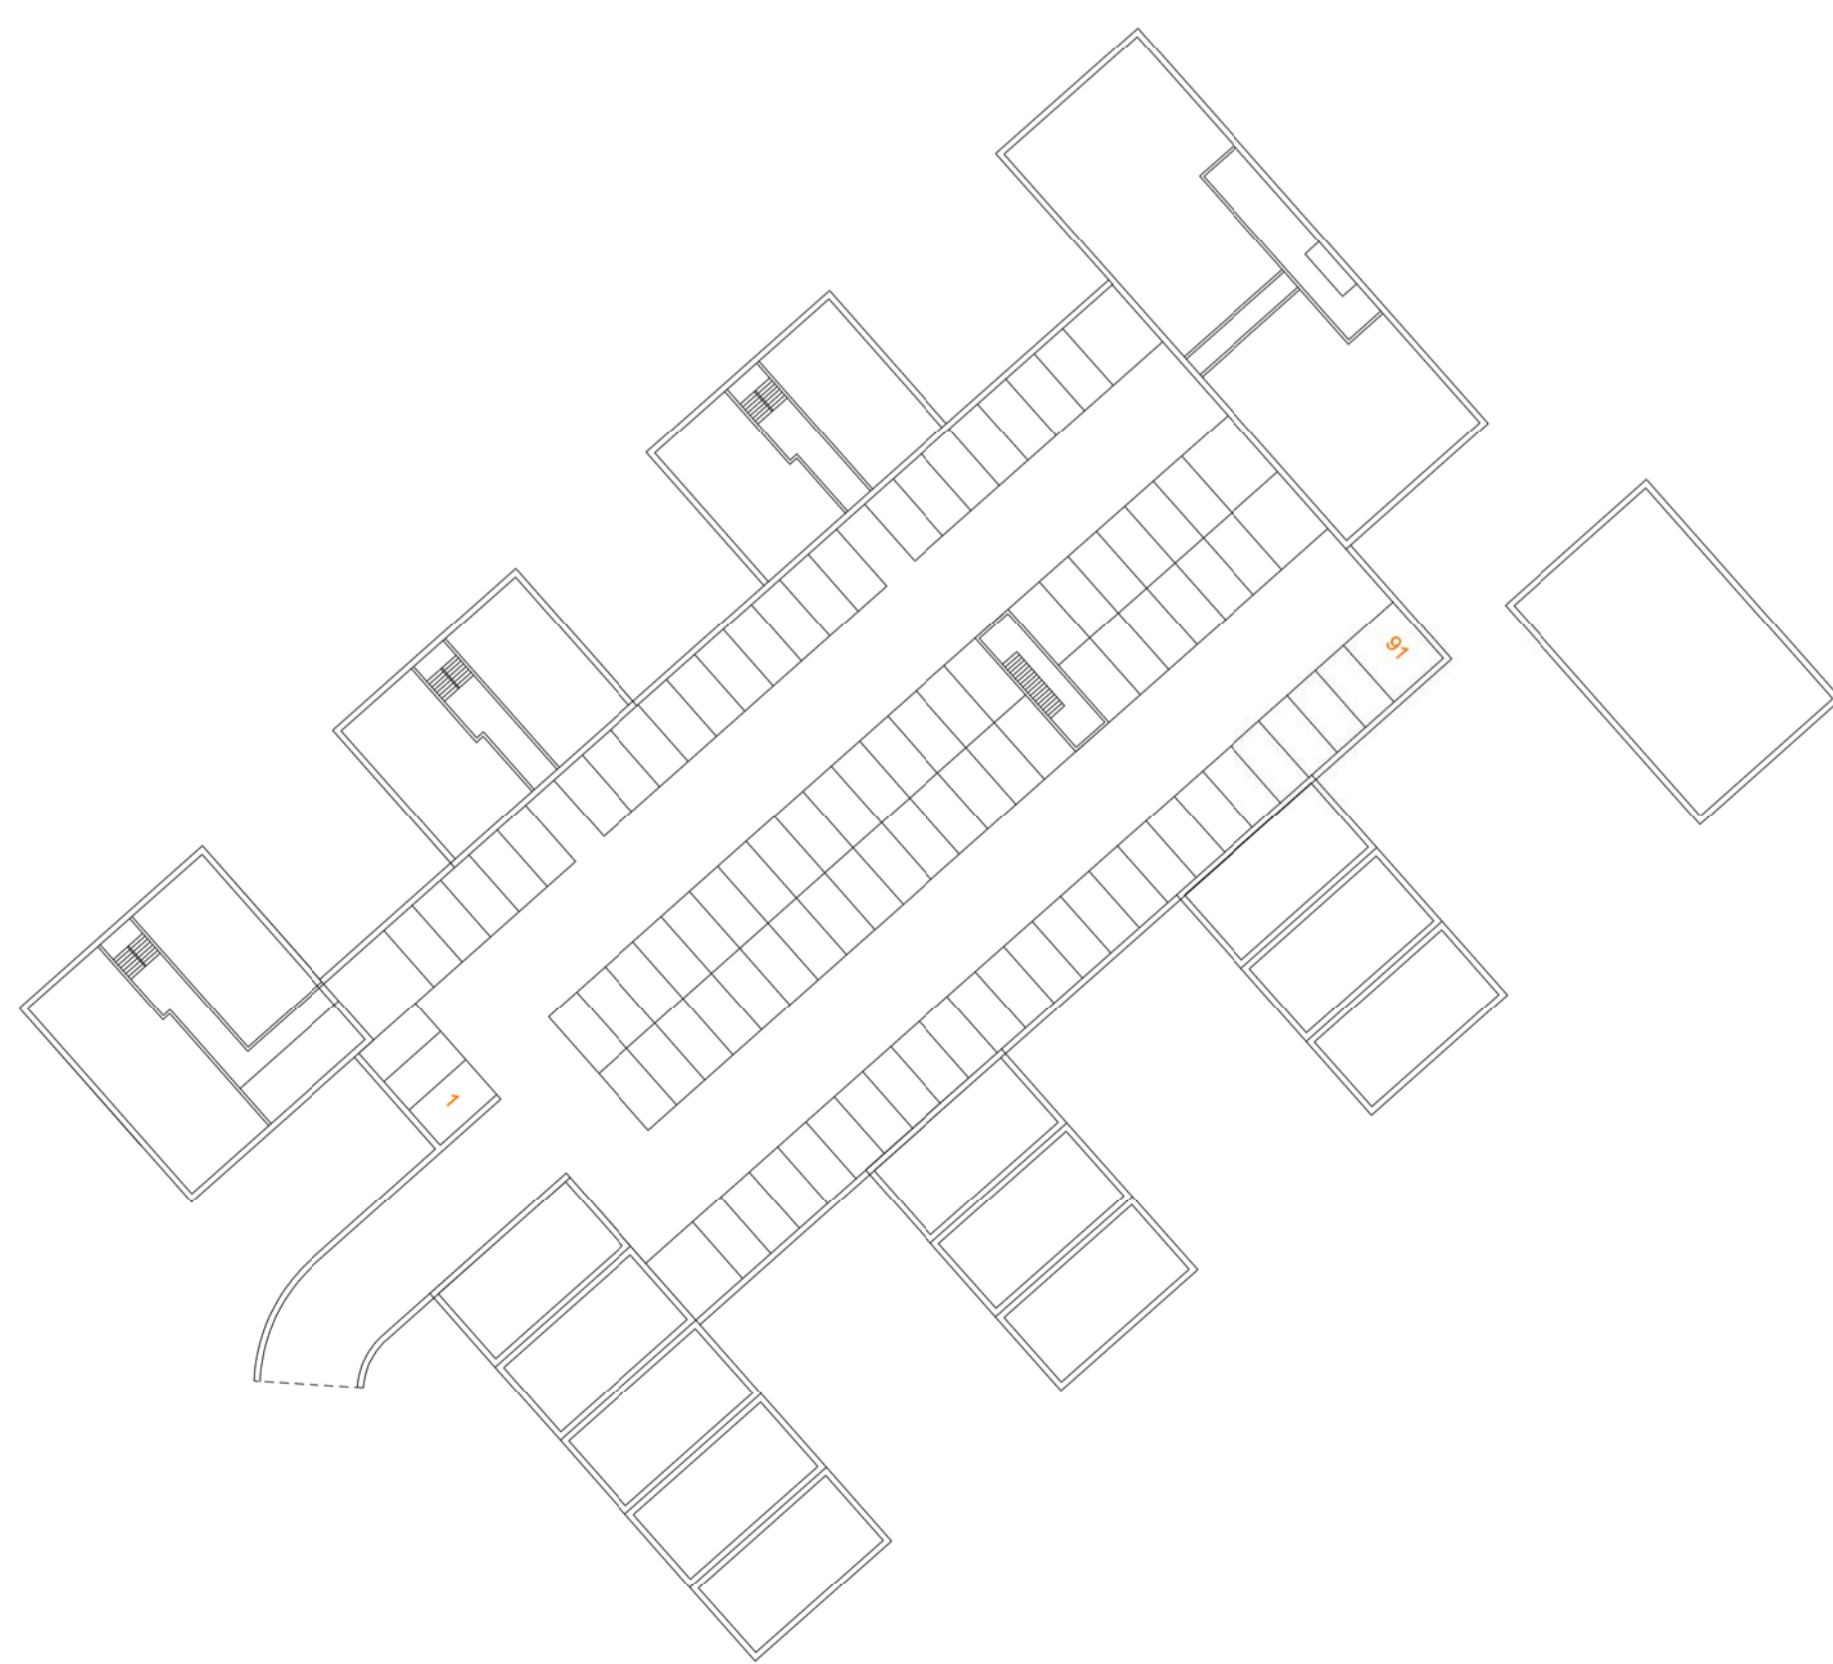

Schnitt A-A M 1:500



Bereich Sportplatz M 1:500

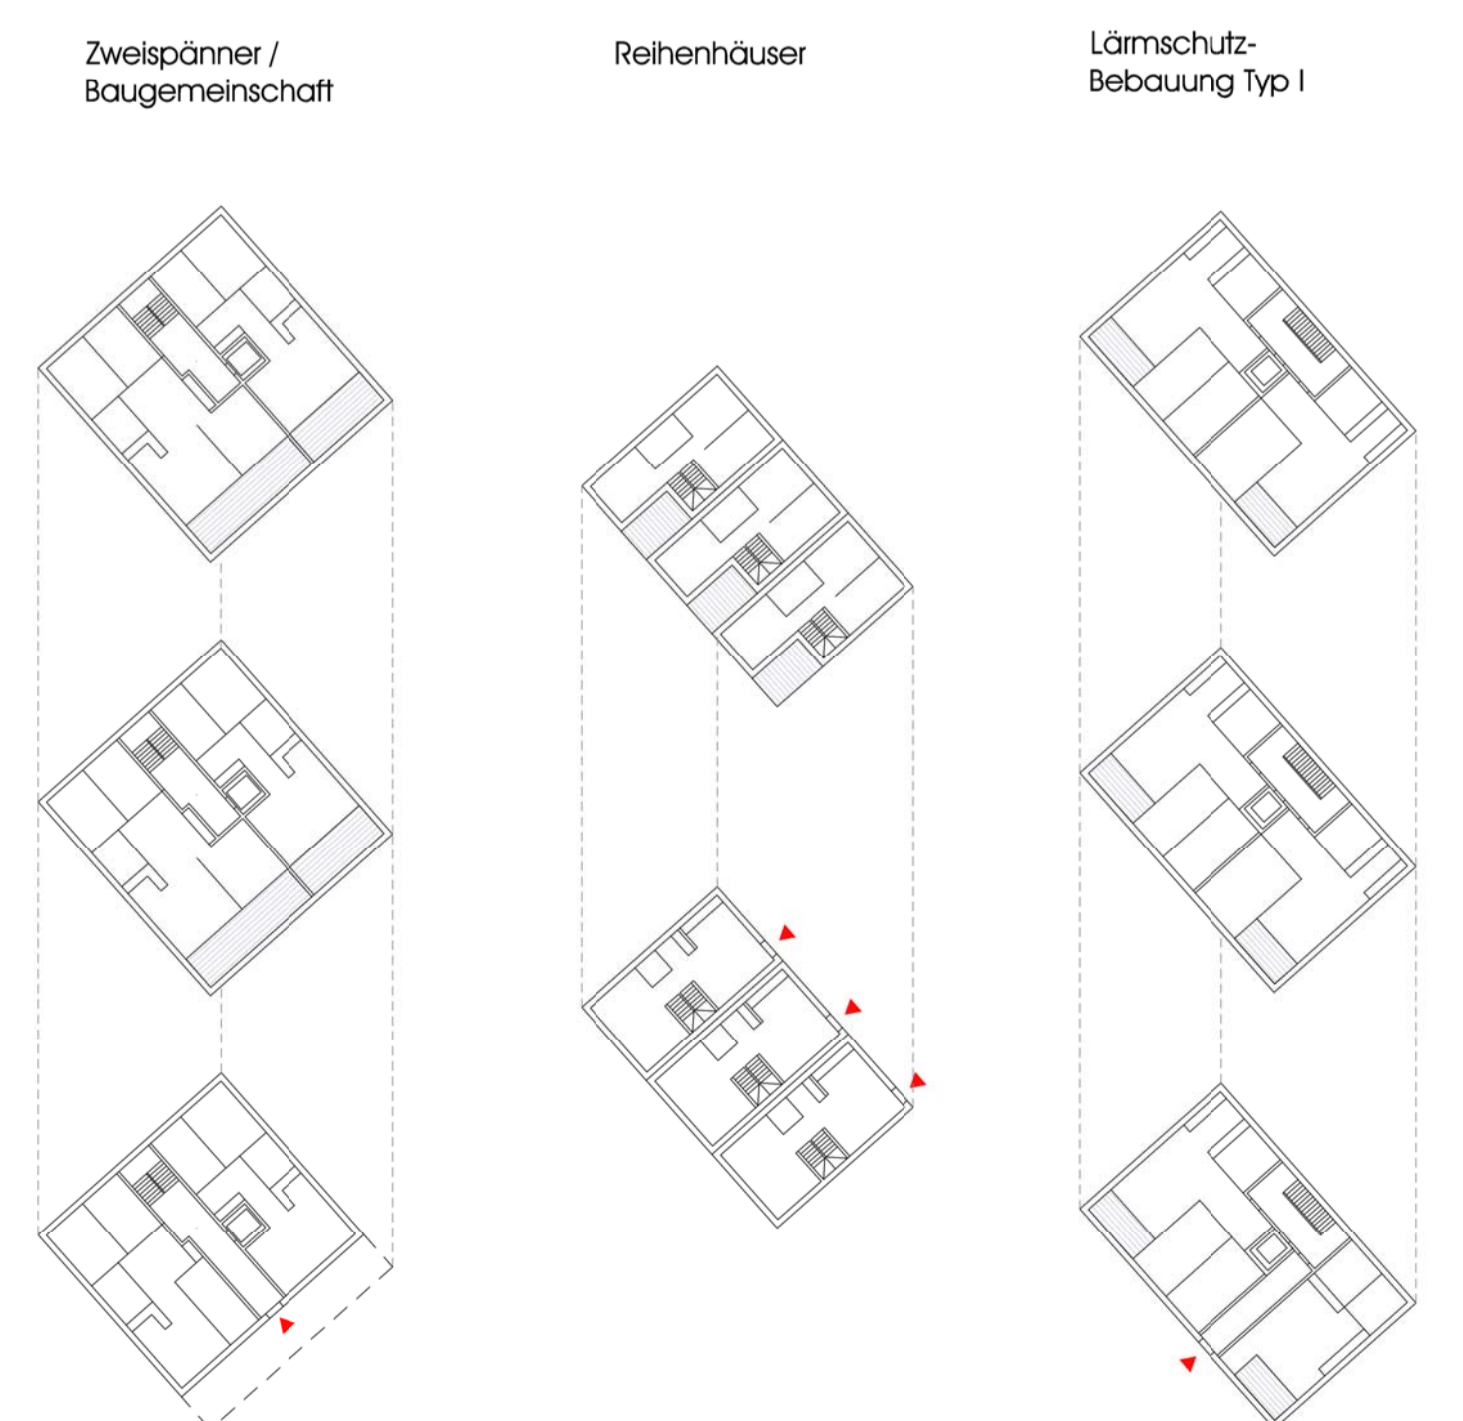

Typologie

Bereich Sportplatz